



Ville de Créteil

(VAL - DE - MARNE)

P.L.U.


(Plan Local d'Urbanisme)

PLAN DE PREVENTION DU RISQUE INONDATION



Echelle 1/5000

REVISE PAR ARRETE PREFECTORAL DU 12 NOVEMBRE 2007

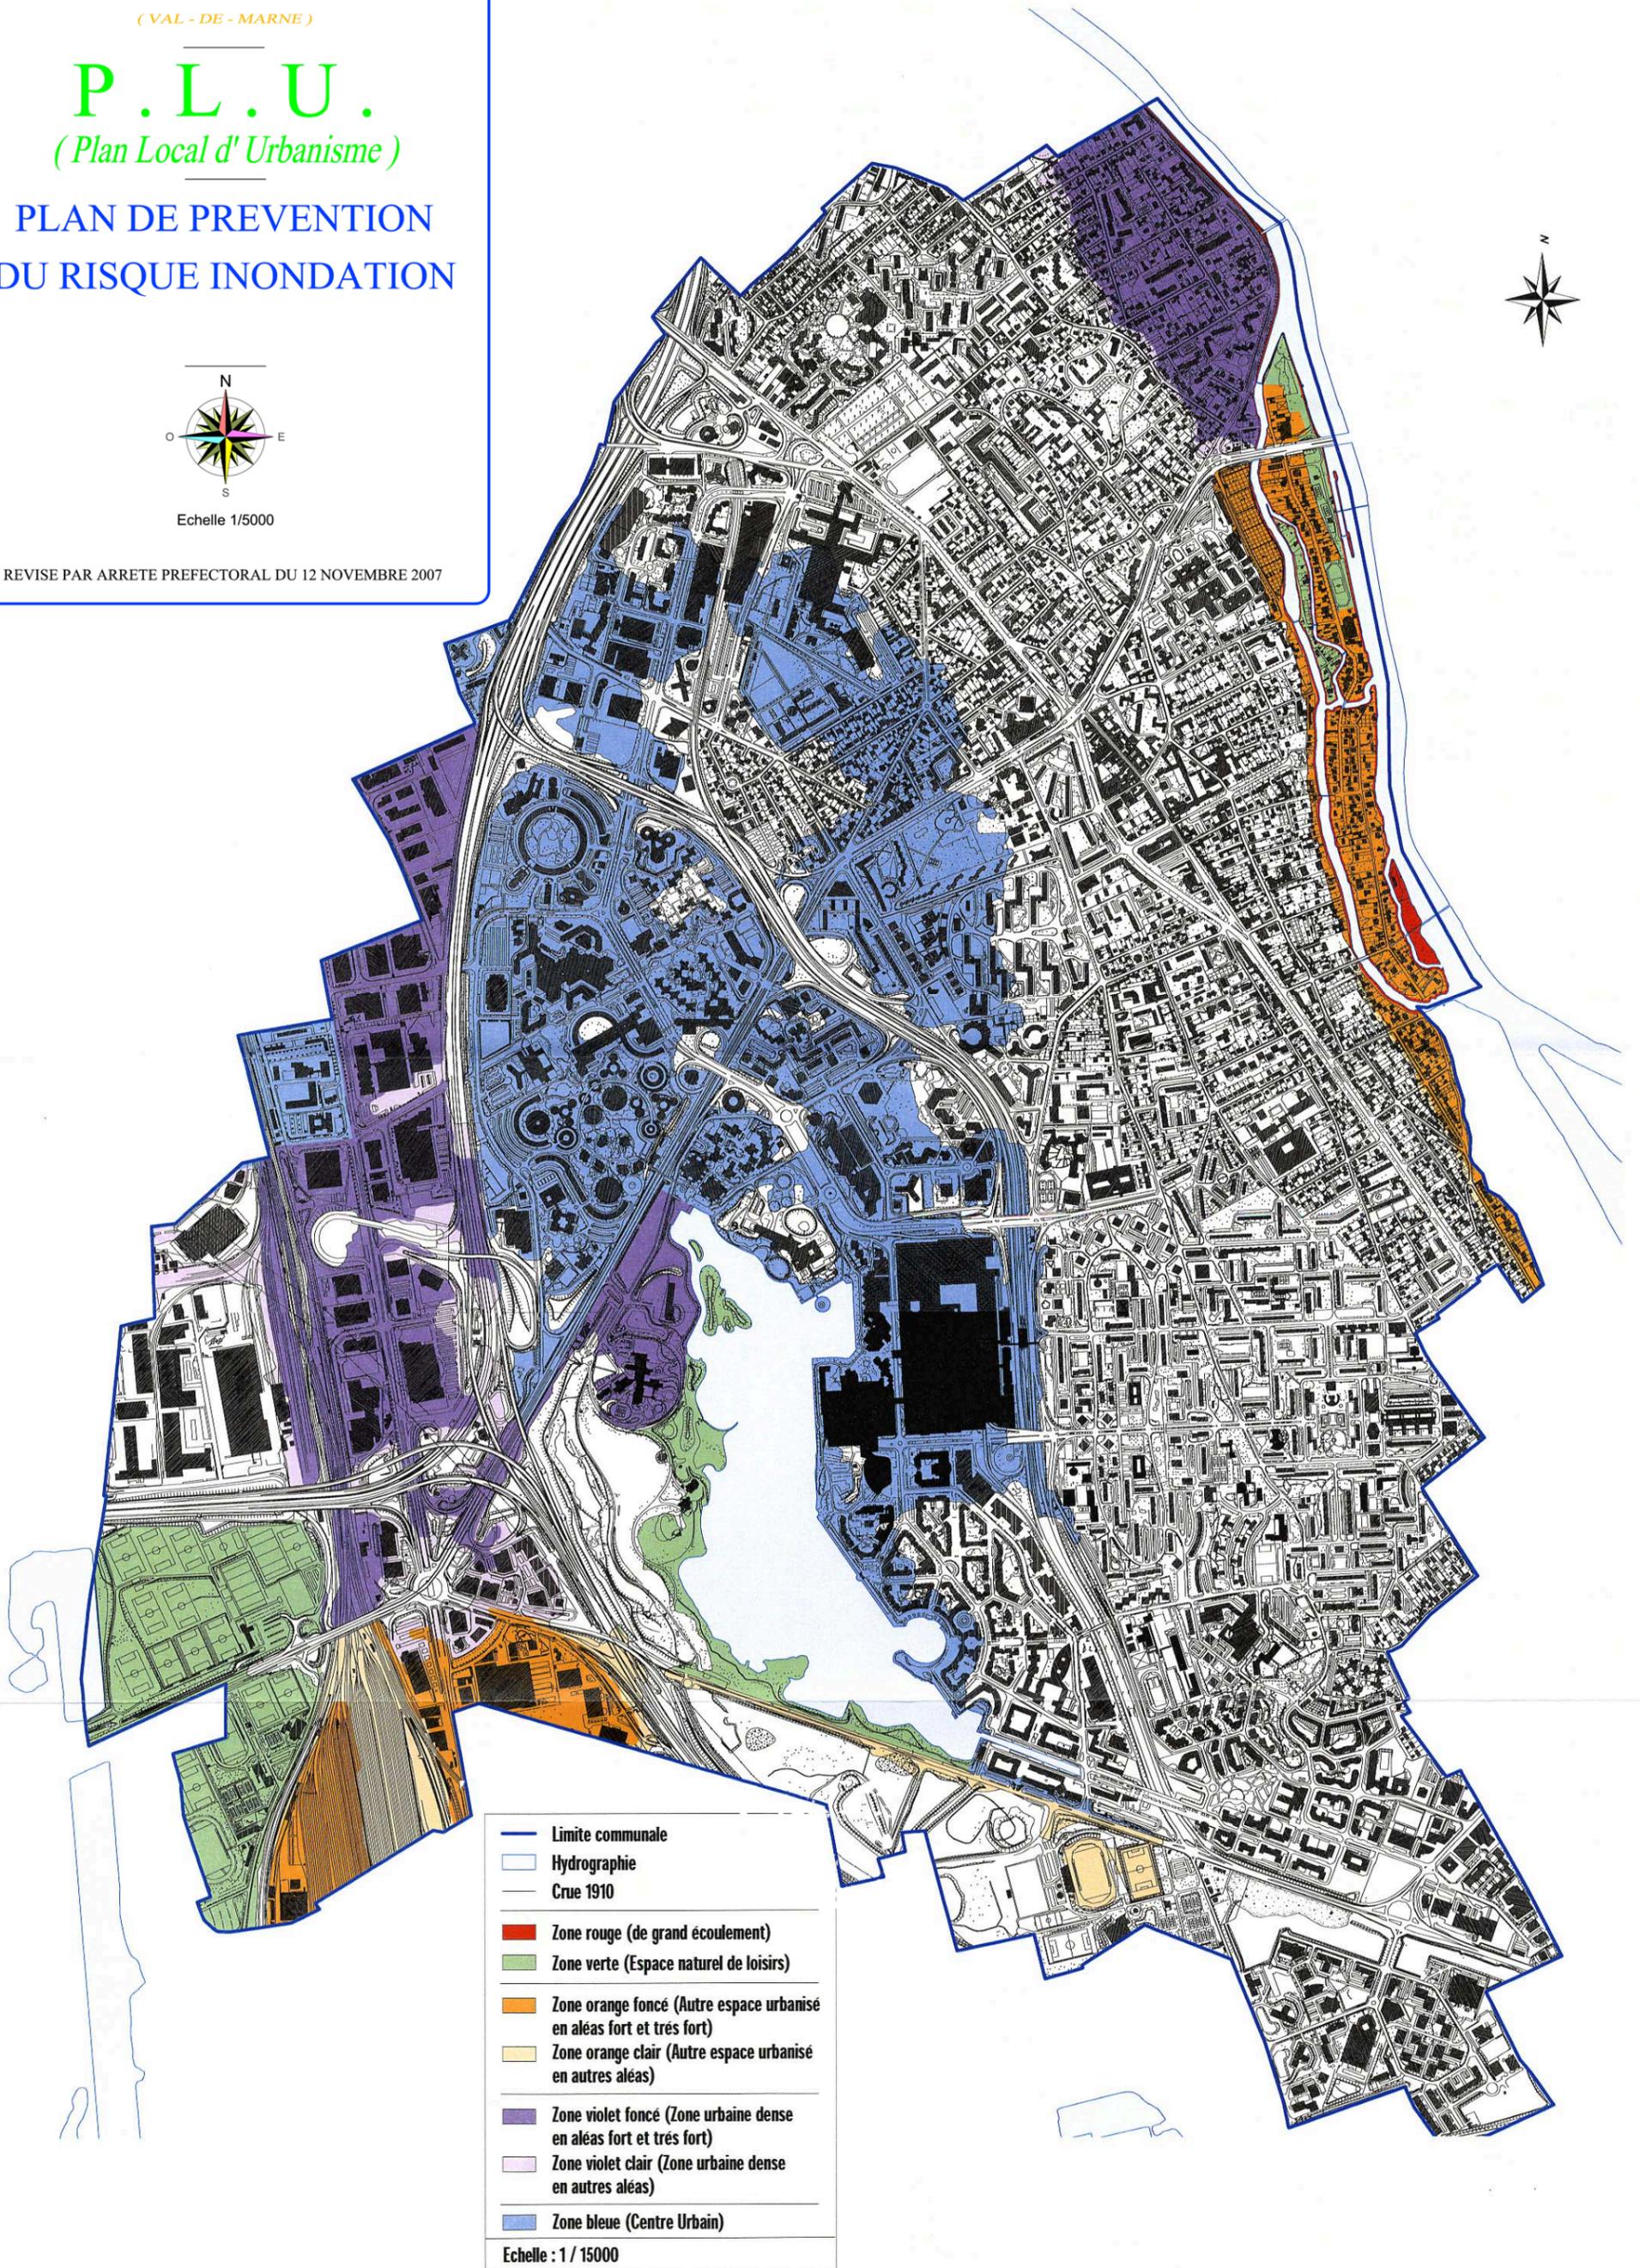

- Limite communale
- Hydrographie
- Crue 1910
- Zone rouge (de grand écoulement)
- Zone verte (Espace naturel de loisirs)
- Zone orange foncé (Autre espace urbanisé en aléas fort et très fort)
- Zone orange clair (Autre espace urbanisé en autres aléas)
- Zone violet foncé (Zone urbaine dense en aléas fort et très fort)
- Zone violet clair (Zone urbaine dense en autres aléas)
- Zone bleue (Centre Urbain)

Echelle : 1 / 15000